



LIMITE ATR 3 - ex SCUOLE

- LEGENDA ACCESSIBILITA'
- SPAZIO DI ROTAZIONE AI SENSI DELLA LEGGE 13/89  
diametro di rotazione 1,50 m
  - PARCHEGGI AI SENSI DELLA LEGGE 13/89  
dimensioni minime m(5,00x3,20)
  - PERCORSI AI SENSI DELLA LEGGE 13/89  
larghezza 1,50 m - pendenza max 6% con soste ogni 10 m di sviluppo lineare  
dimensioni soste m(1,50x1,50) per consentire la rotazione

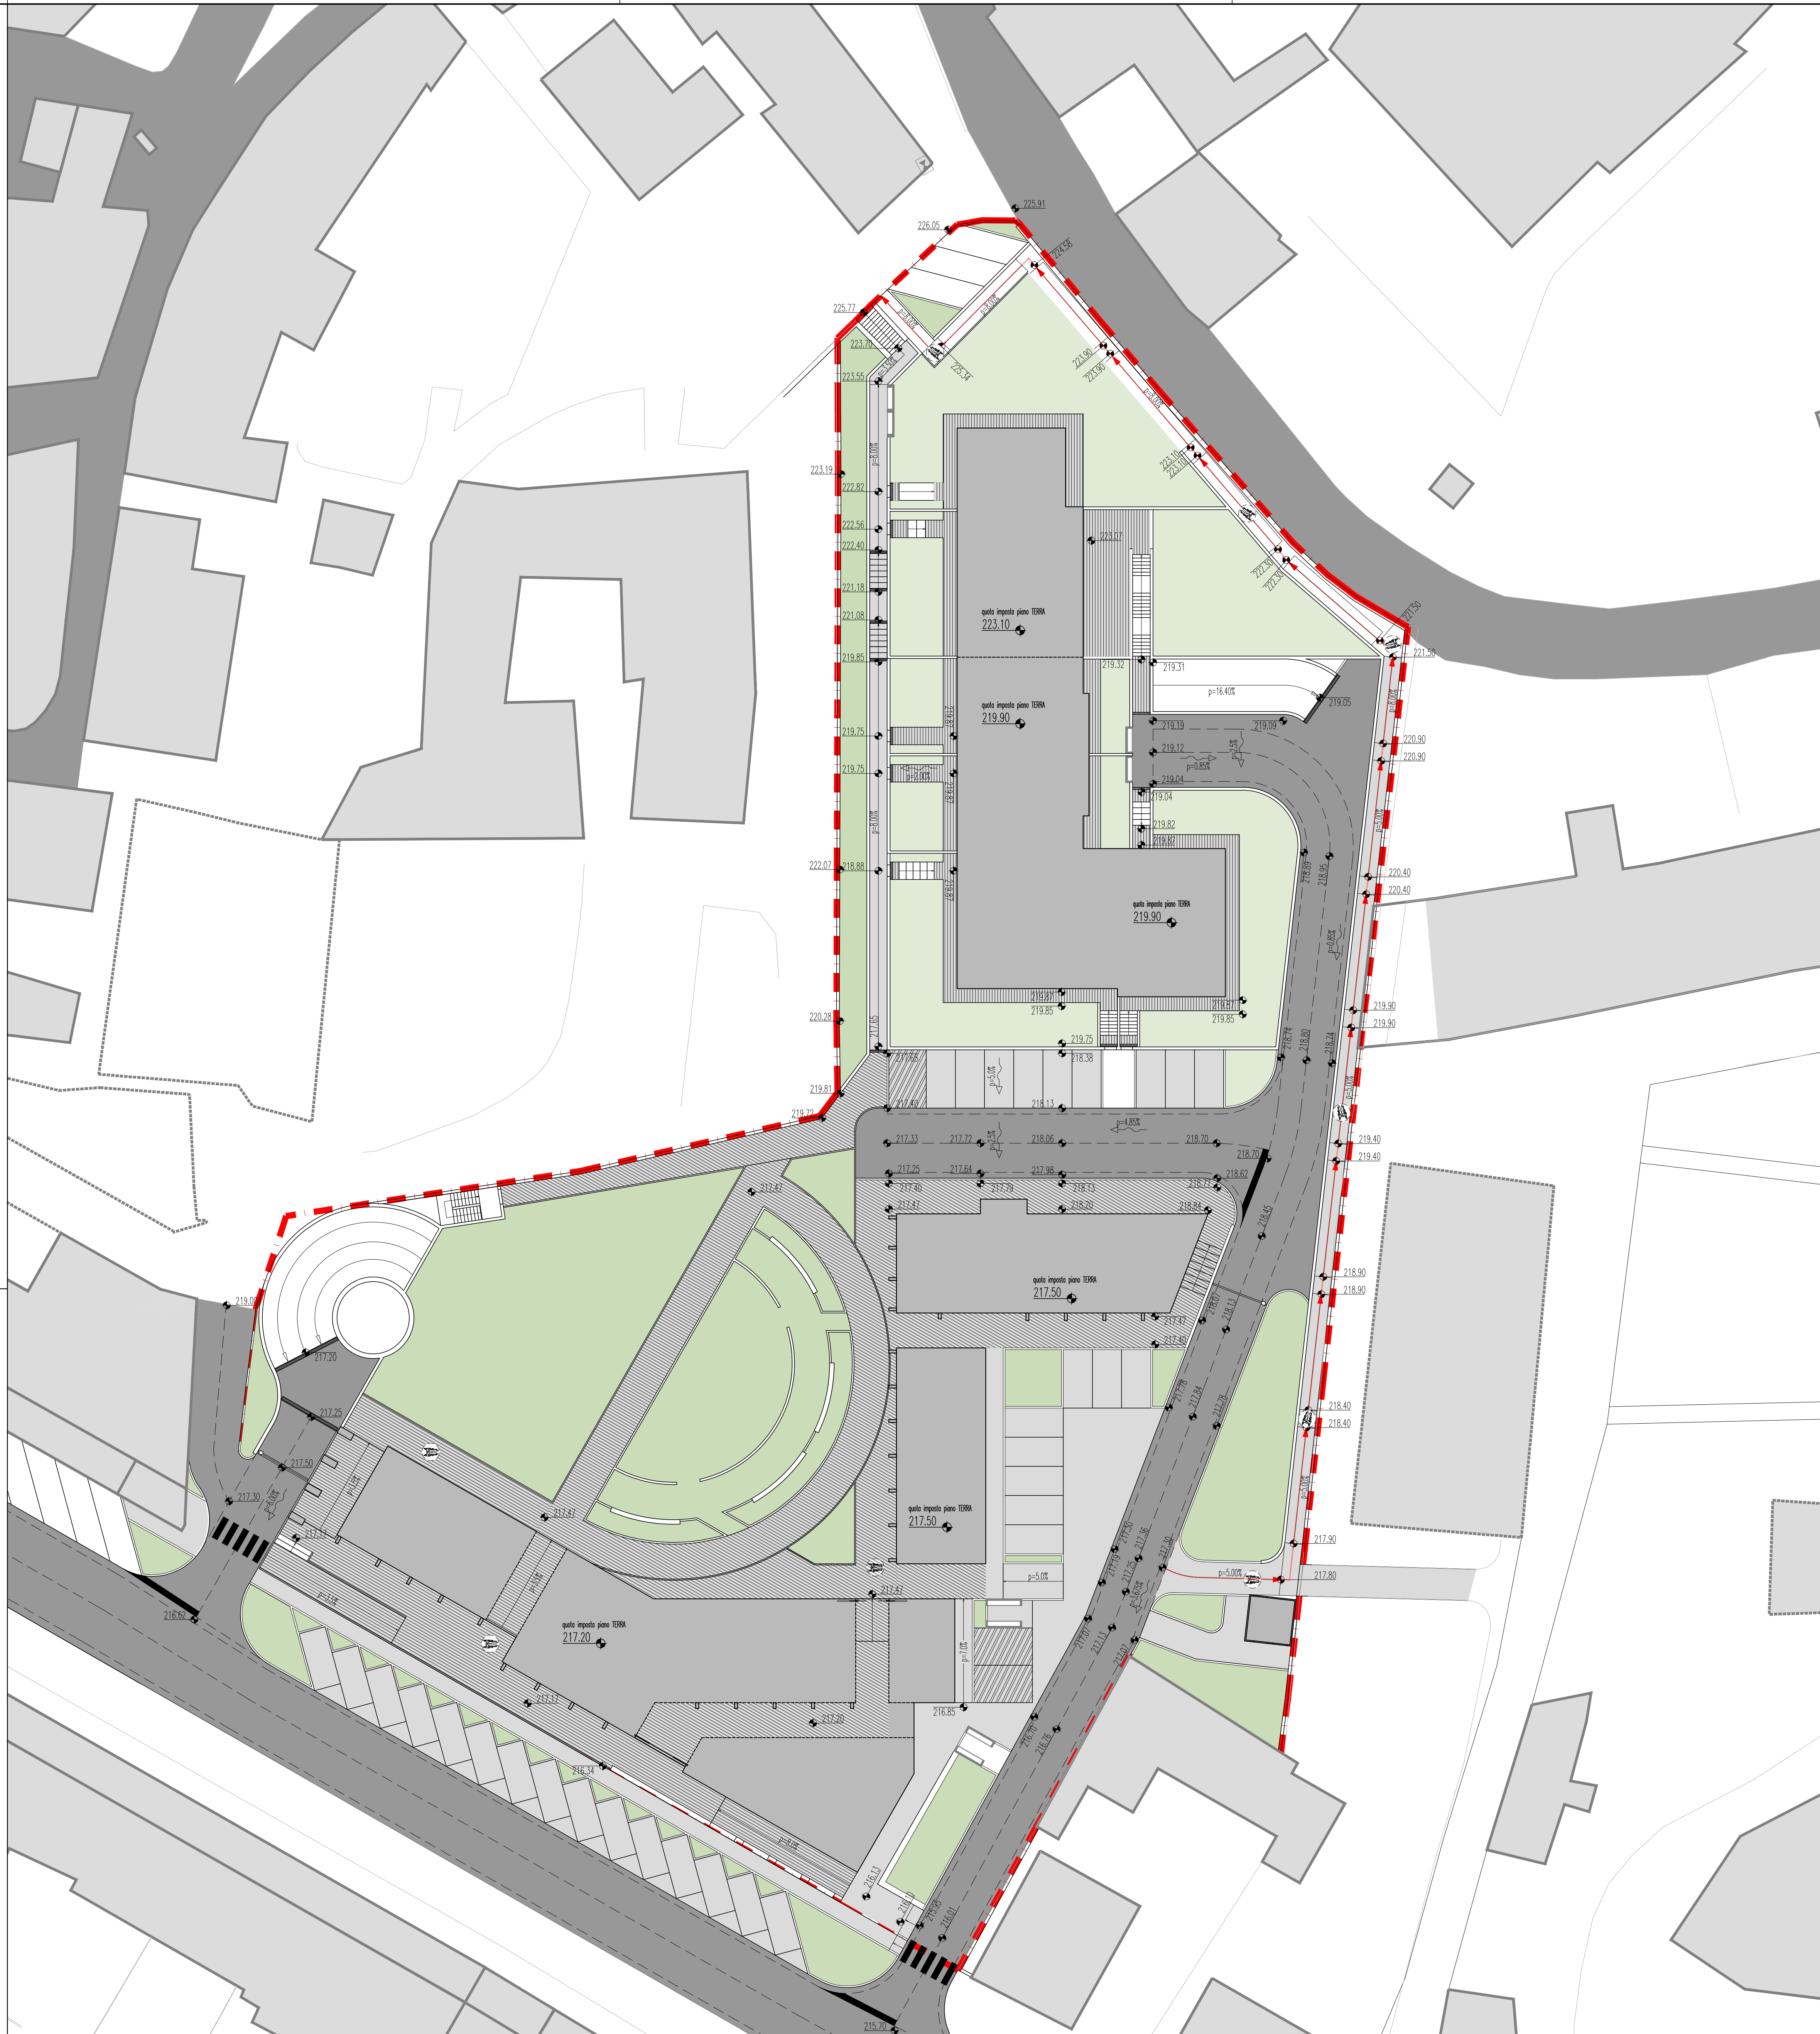

PLANIMETRIA GENERALE \_ STRADE e PARCHEGGI - VERIFICA ACCESSIBILITA' LEGGE 13/89

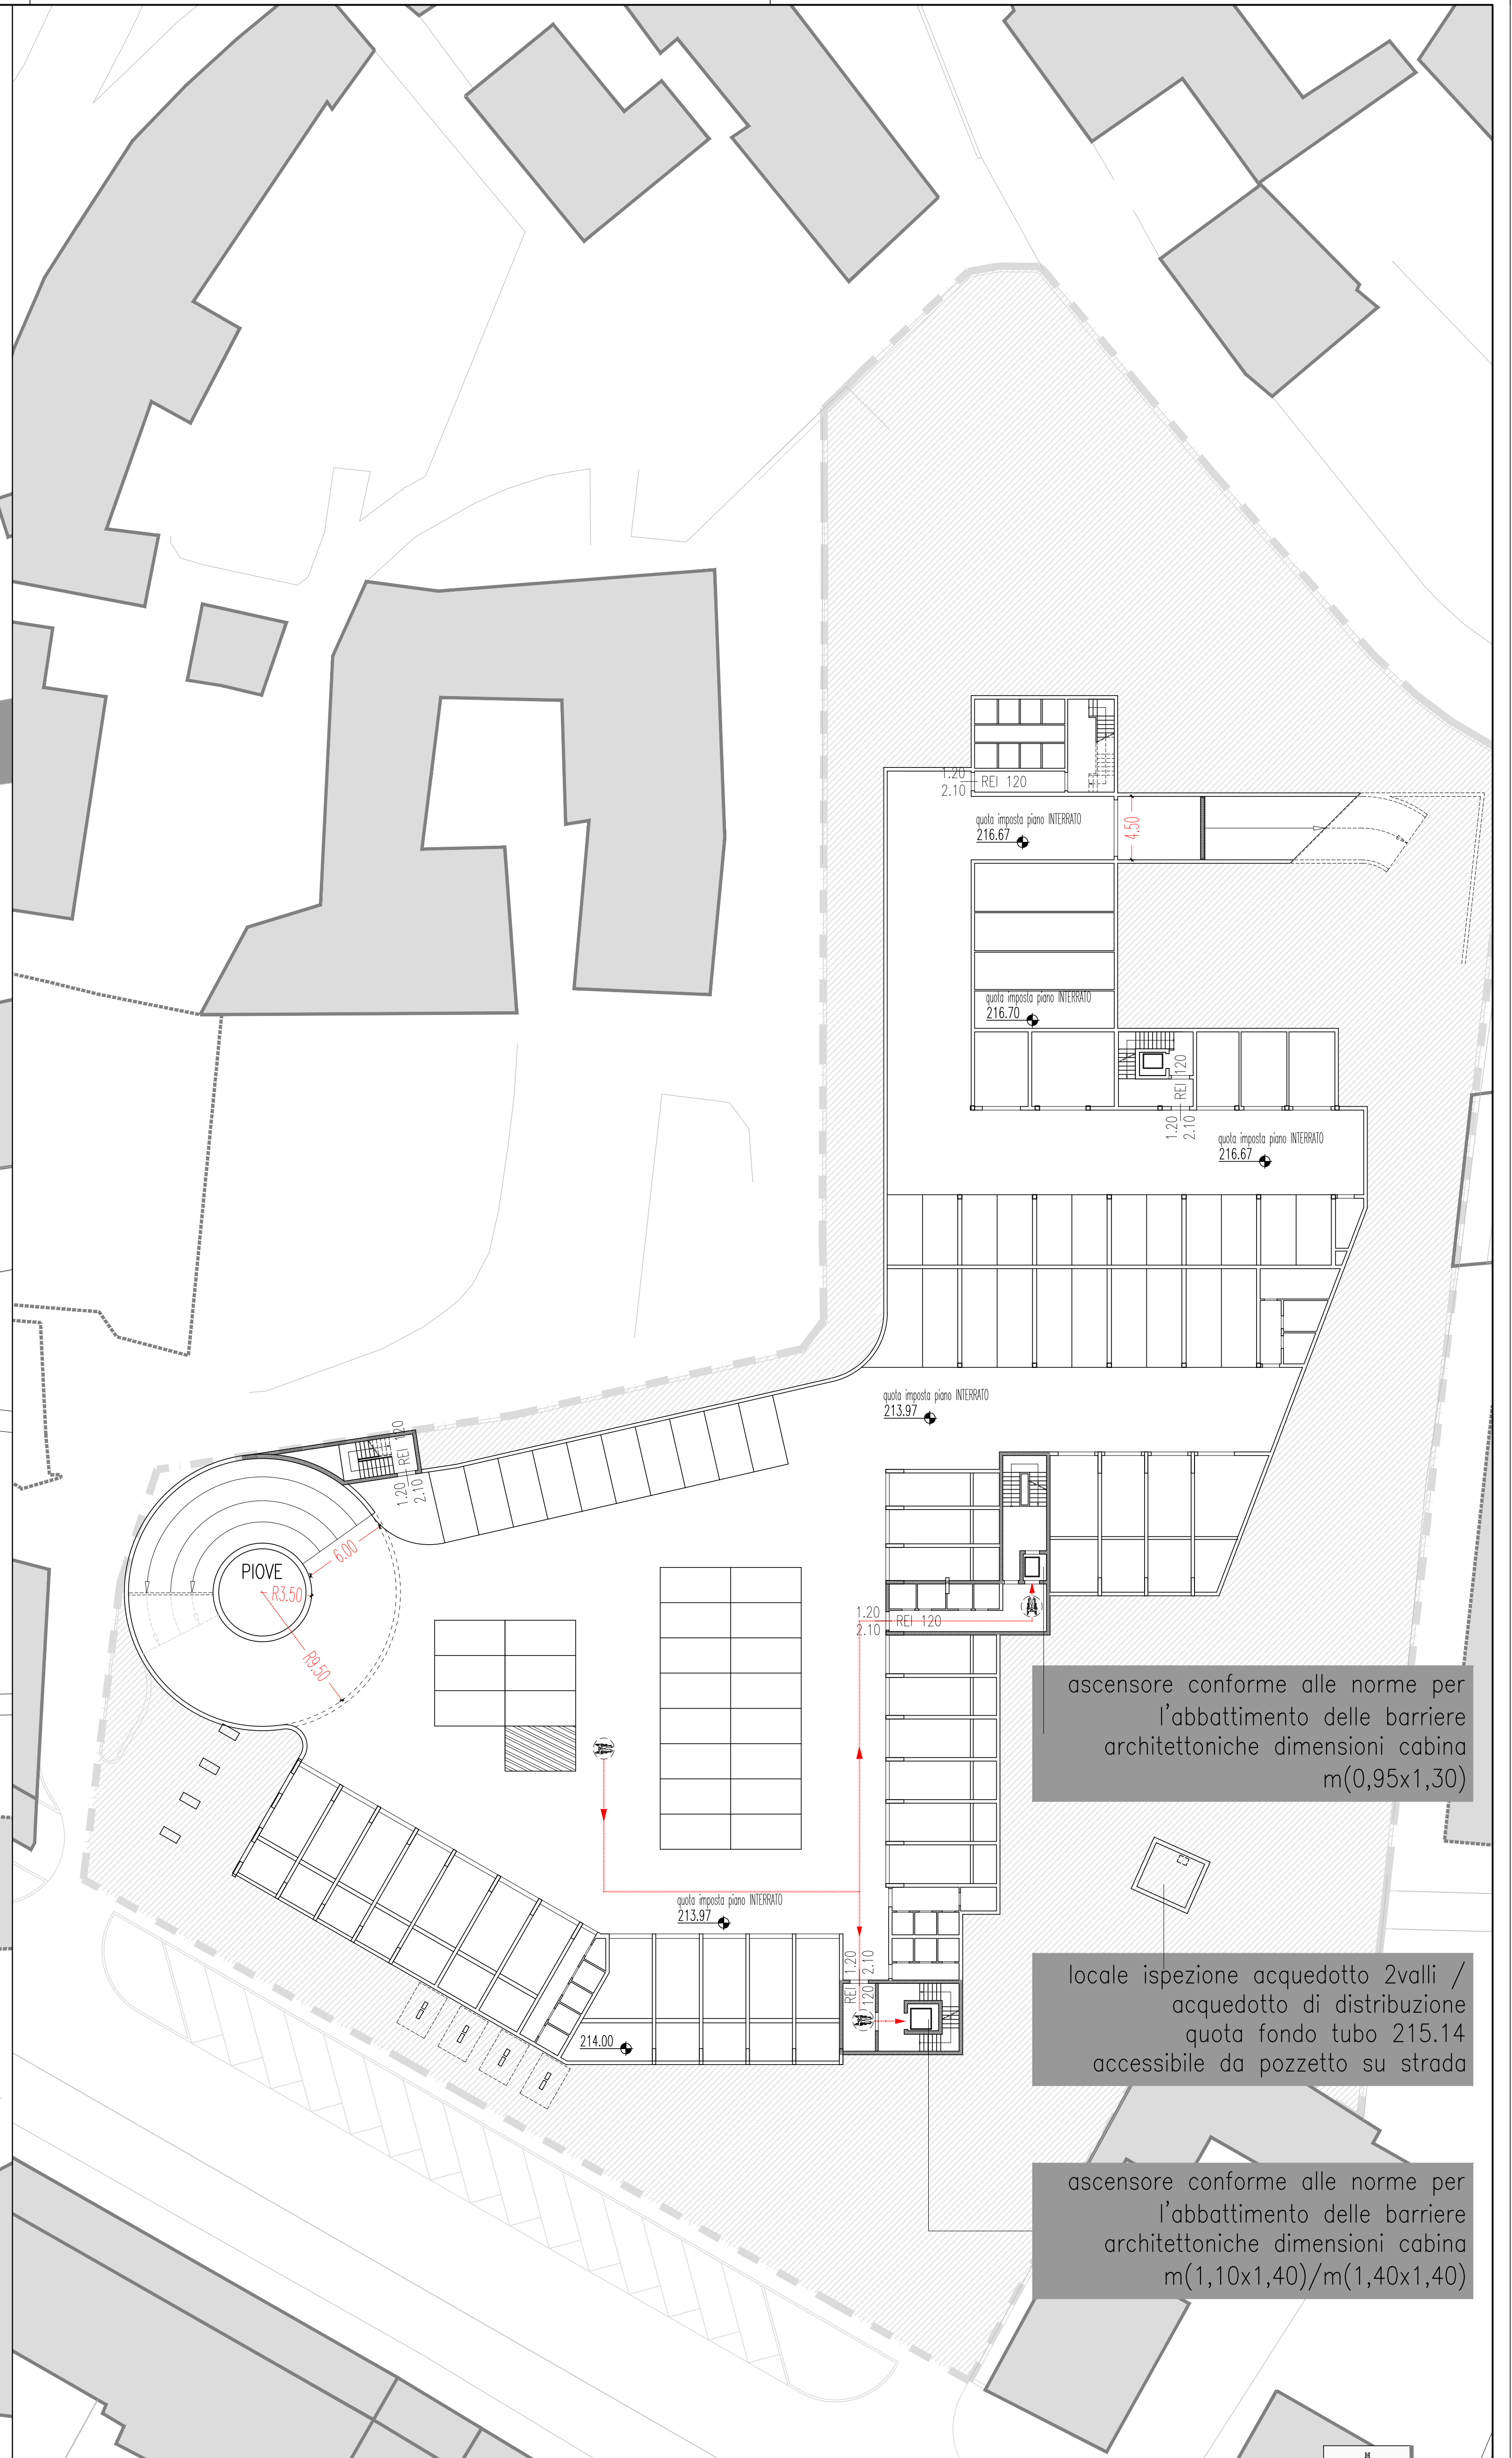

PIANTA PIANO INTERRATO

ascensore conforme alle norme per l'abbattimento delle barriere architettoniche dimensioni cabina m(0,95x1,30)

locale ispezione acquedotto 2valli / acquedotto di distribuzione quota fondo tubo 215.14 accessibile da pozzetto su strada

ascensore conforme alle norme per l'abbattimento delle barriere architettoniche dimensioni cabina m(1,10x1,40)/m(1,40x1,40)

OGGETTO: PIANO DI RECUPERO ATR 3 - OPERE DI URBANIZZAZIONE

COMUNE: CHIUDUNO - BG -

PROPRIETA': COMUNE DI CHIUDUNO - BERGAMO - codice fiscale / partita IVA 00278290168

ELABORATO GRAFICO: STRADE e PARCHEGGI - VERIFICA ACCESSIBILITA' LEGGE 13/89 TAVOLA: 02

ARCH. ARIANNA CECCARDI  
P.zza Francesco Duca 1/A  
38060 - Entratico (TN)  
e-mail: arianna@ceccardi.it  
C.F. CECCARDI 01941080461 - P.IVA 04803920461

DATA: Agosto 2014  
AGGIORNAMENTO: Marzo 2015

SCALA: 1:250

