
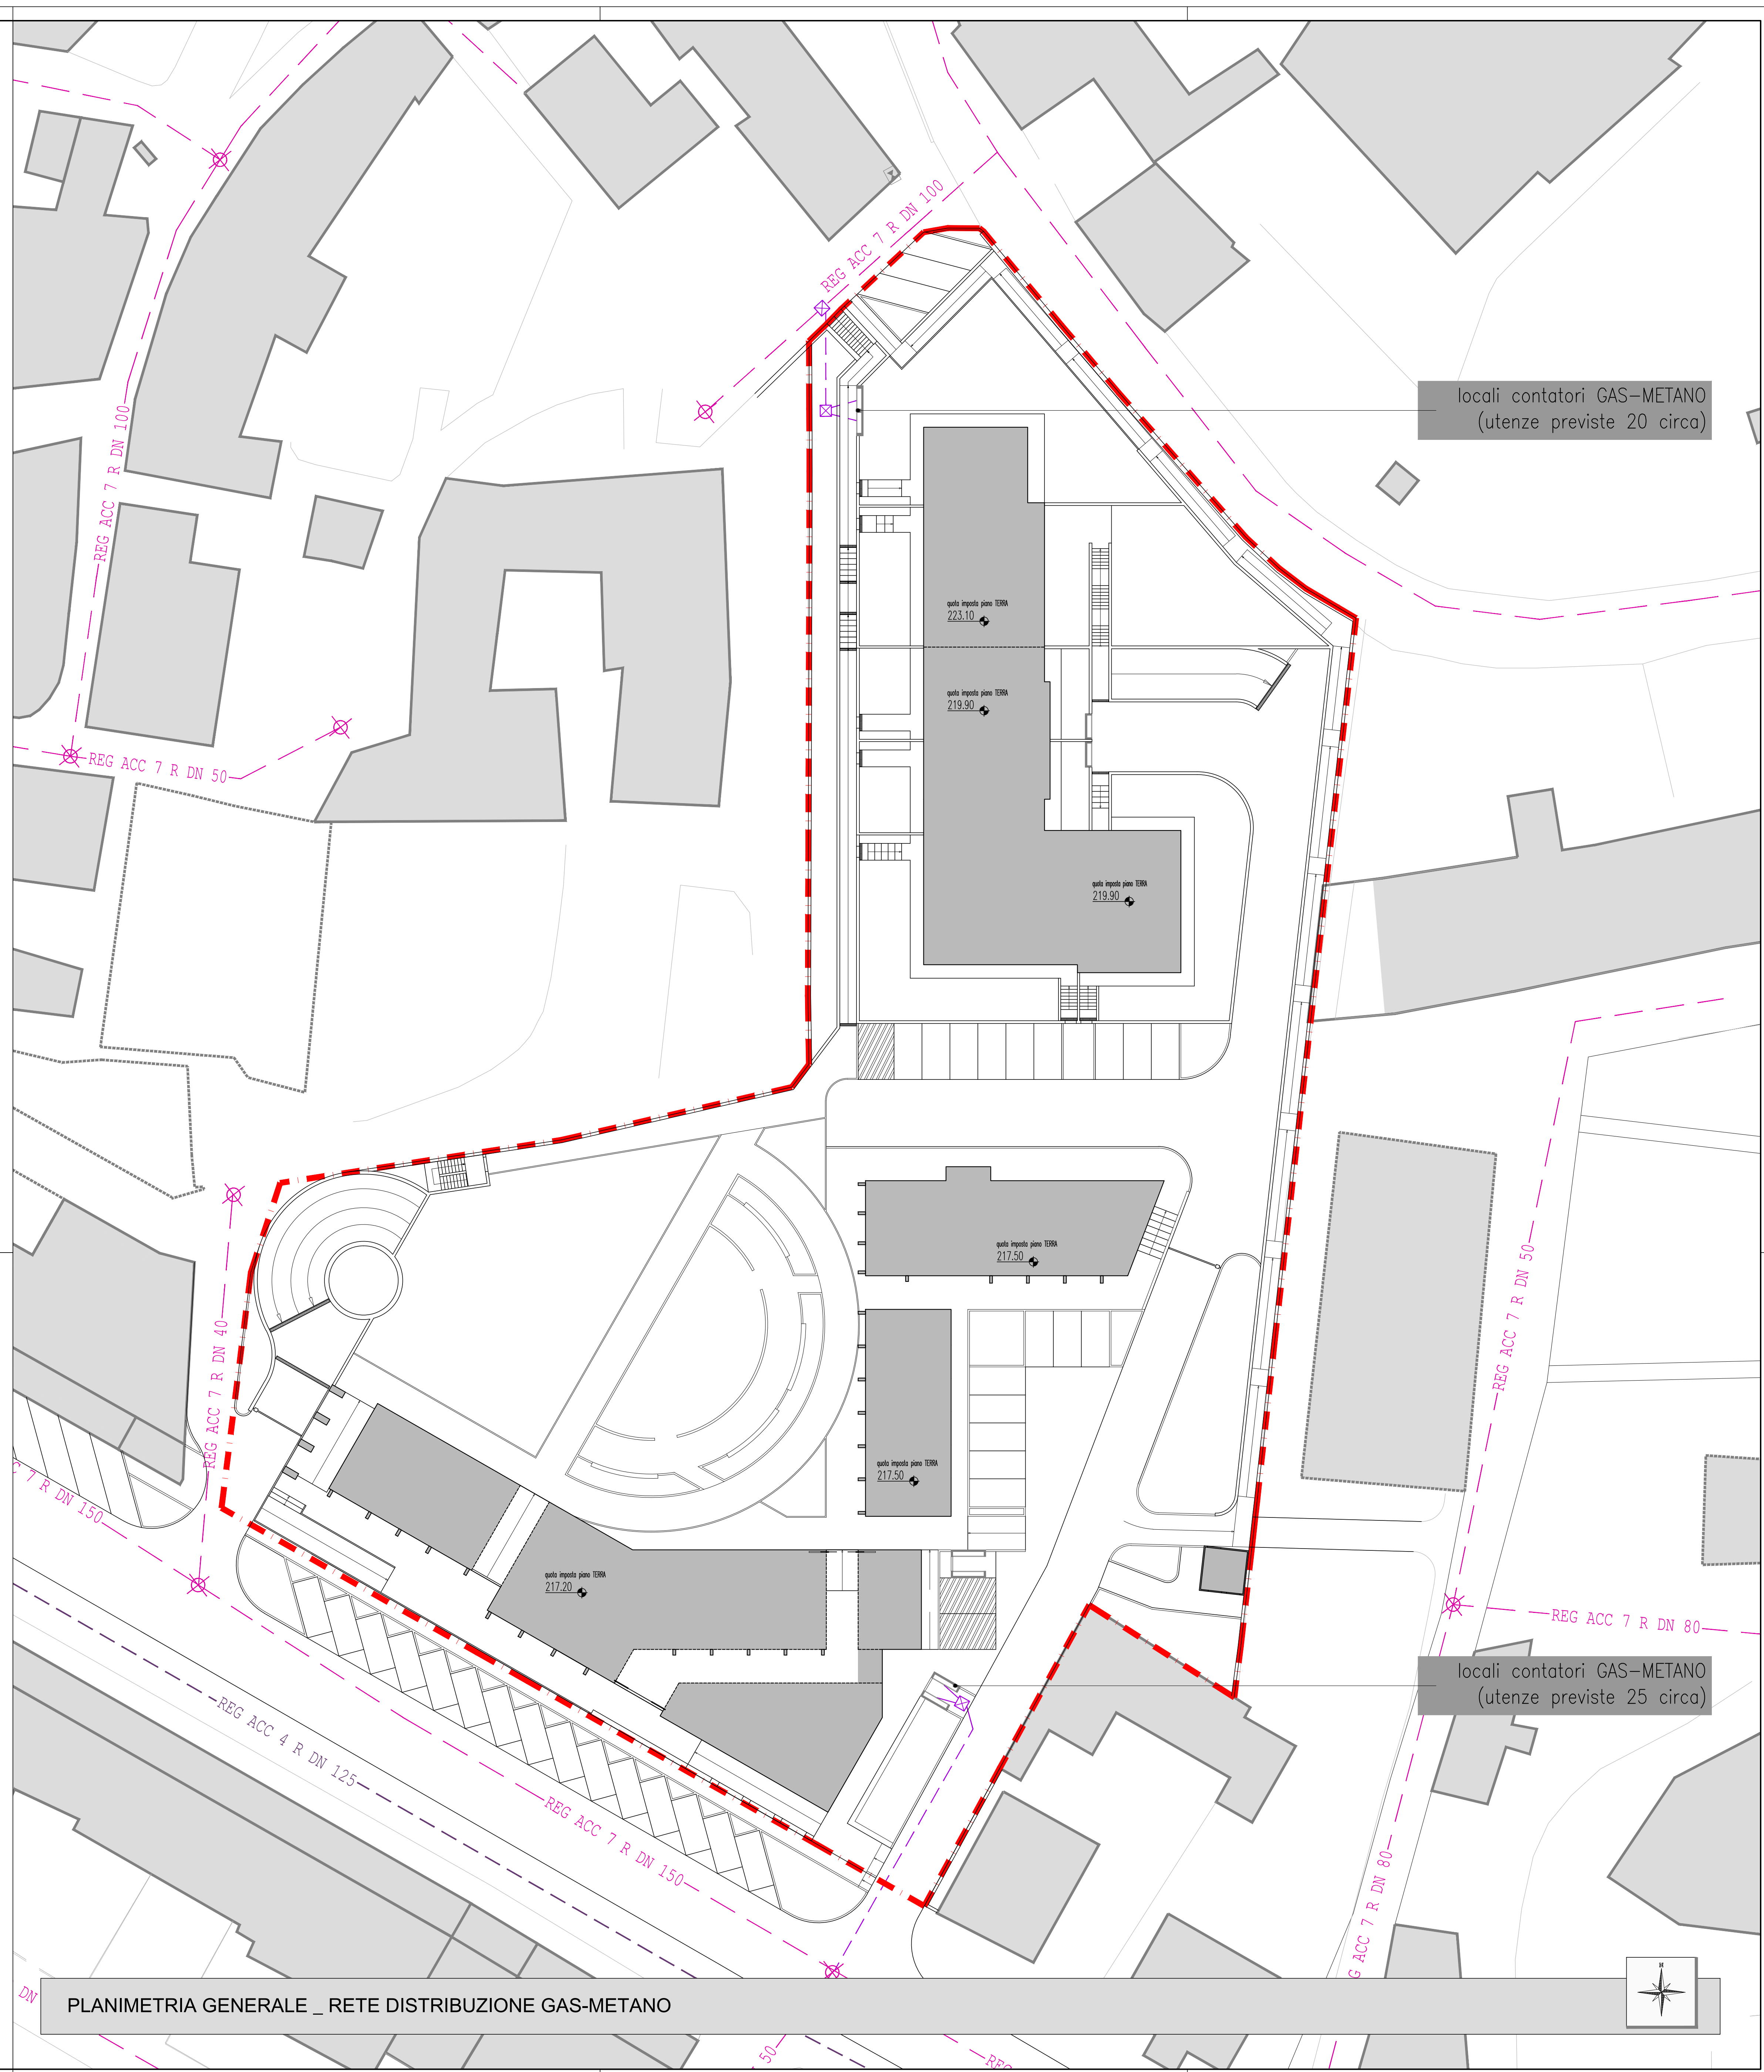


LIMITE ATR 3 - ex SCUOLE MEDIE

LEGENDA RETE GAS-METANO

	RETE GAS-METANO ESISTENTE - MEDIA PRESSIONE
	RETE GAS-METANO ESISTENTE - BASSA PRESSIONE
	NUOVA RETE GAS-METANO - BASSA PRESSIONE tubazioni tipo mannesmann intalato Ø interno 100mm - Ø4" profondità 80cm da verificare in fase esecutiva
	POZZETTO ESISTENTE RETE GAS-METANO
	NUOVO POZZETTO RETE GAS-METANO

PARTICOLARE VANO CONTATORI GAS-METANO (14 contatori)

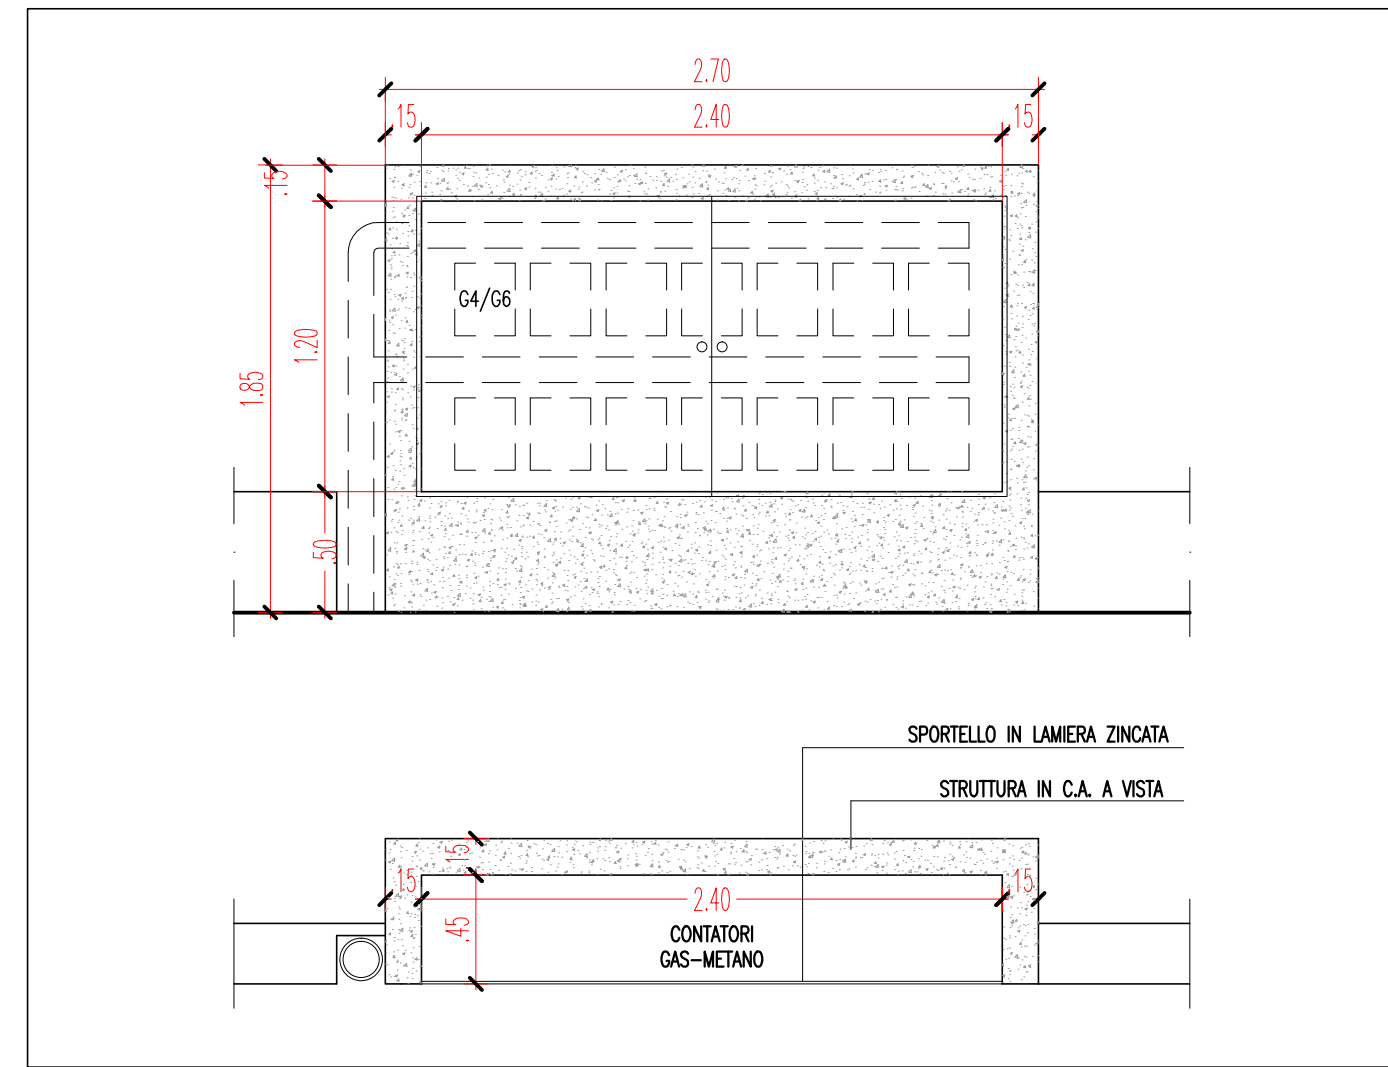


OGGETTO:  
PIANO DI RECUPERO ATR 3 - OPERE DI URBANIZZAZIONE

COMUNE:  
CHIUDUNO - BG -

PROPRIETA':  
COMUNE DI CHIUDUNO - BERGAMO -  
codice fiscale / partita IVA 00278290168

ELABORATO GRAFICO:  
RETE DISTRIBUZIONE GAS-METANO

TAVOLA:  
**05**

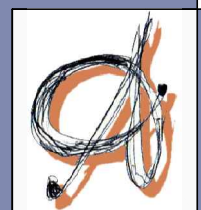

ARCH. ARIANNA CECCARDI

Piazza Francesco Zucchi 5/A  
34060 - Entratico - (BG)  
e-mail: arianna@studioceccardi.it  
C.F. CECCARDI 7759413087 - P.IVA 0033502081

DATA:  
Agosto 2014

SCALA:  
1:250

AGGIORNAMENTO:  
Marzo 2015

PLANIMETRIA GENERALE \_ RETE DISTRIBUZIONE GAS-METANO